

ГОСУДАРСТВЕННЫЙ КОМИТЕТ ПО ИМУЩЕСТВУ
РЕСПУБЛИКИ БЕЛАРУСЬ

ТЕХНИЧЕСКИЙ ПАСПОРТ
на квартиру

составлен по состоянию на 13.05.2015

РУП "МИНСКОЕ ГОРОДСКОЕ АГЕНТСТВО ПО ГОСУДАРСТВЕННОЙ
РЕГИСТРАЦИИ И ЗЕМЕЛЬНОМУ КАДАСТРУ "

(наименование организации по государственной регистрации)


Назначение: код 4 01 01 Квартира

Инвентарный номер: 500/D-708155961

Адрес (местонахождение):

Республика Беларусь, г. Минск, ул. БЕЛОМОРСКАЯ, 21-20

Паспорт составил:

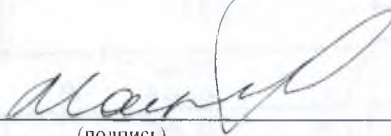
(подпись)

Мацкевич Н.А.

(Фамилия, Инициалы)

Дата составления: 01 декабря 2015г.

Паспорт проверил:



(подпись)

Пилипчук Т.Э.

(Фамилия, Инициалы)

Дата проверки: 01 мая 2015 20 г.

Уполномоченное
должностное лицо

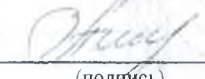
(подпись)

М.П.

(Фамилия, Инициалы)

Отметки о проведенных проверках характеристик недвижимого имущества

" " 20 г.

Изменений нет

(подпись)

(Фамилия, Инициалы)

Уполномоченное должностное лицо

М.П.

(подпись)

(Фамилия, Инициалы)

" " 20 г.

Изменений нет

(подпись)

(Фамилия, Инициалы)

Уполномоченное должностное лицо

М.П.

(подпись)

(Фамилия, Инициалы)

2. СВЕДЕНИЯ О ЖИЛОМ ДОМЕ

Таблица 1

1	Инвентарный номер	500/С-63312
2	Количество этажей, шт.	24
3	Материал стен	блоки из ячеистого бетона
4	Год постройки	2015
5	Год реконструкции	
6	Число квартир в доме, шт.	141
7	Общая площадь жилых помещений (квартир) жилого дома, кв.м.	10390,5

3. ХАРАКТЕРИСТИКА ПОМЕЩЕНИЙ КВАРТИРЫ

Таблица 2

Количество комнат	Общая площадь жилого помещения (квартир), м ²	В том числе																				
		площадь жилых комнат								площадь подсобных помещений												
		всего	в том числе							всего	в том числе											
			жилая с кухонным оборудованием	жилая комната	жилая комната	жилая комната					всего	кухня	прихожая, передняя	коридоры внутренние	встроенные шкафы	ванная	туалет	кладовая	санузел			
1	2	3	4	5	6	7	8	8'	8''	9	10	11	12	13	14	15	16	17	18	18'		
4	122,2	86,6	42,4	14,8	14,2	15,2				35,6			25,7					2,9		7,0		

Таблица 3

Лоджии, балконы, террасы и др.	Площадь, кв.м.	Понижающий коэффициент	Площадь с учетом понижающего коэффициента, кв.м.
1	2	3	4
балкон	16,8	0,7	11,8
лоджия	5,6	0,7	3,9
			15,7

Общая площадь квартиры по СНБ 137,9 кв.м.

Высота помещений 2,71 м.

Подпись исполнителя

4. ТЕХНИЧЕСКОЕ ОПИСАНИЕ КОНСТРУКТИВНЫХ ЭЛЕМЕНТОВ И ИНЖЕНЕРНОГО ОБОРУДОВАНИЯ


Таблица 4

№ п/п	Наименование конструктивных элементов и инженерного оборудования	Описание конструктивных элементов и инженерного оборудования (материал, конструкция, отделка и прочие)
1	2	3
1	Стены наружные	<i>блоки из ячеистого бетона</i>
2	Стены внутренние	<i>блоки из ячеистого бетона</i>
3	Перегородки	<i>блоки из ячеистого бетона</i>
4	Перекрытия	<i>монолитное железобетонное</i>
5	Крыша	<i>нет</i>
6	Полы	<i>бетонные</i>
7	Проемы оконные	<i>стеклопакеты ПВХ</i>
8	Проемы дверные	<i>деревянные</i>
9	Внутренняя отделка	<i>оштукатурено</i>
10	Балконы	<i>есть</i>
11	Лоджии	<i>есть</i>
12	Инженерное оборудование:	
12.1	отопление	<i>центральное</i>
12.2	водопровод	<i>есть</i>
12.3	канализация	<i>есть</i>
12.4	электроснабжение	<i>скрытая проводка</i>
12.5	газоснабжение	<i>нет</i>
12.6	горячее водоснабжение	<i>от ИТП</i>
12.7	ванные, души	<i>нет</i>
12.8	электроплиты	<i>нет</i>
12.9	вентиляция	<i>есть</i>
12.10	радио	<i>есть</i>
12.11	телевидение	<i>есть</i>
12.12	телефон	<i>есть</i>
12.13	мусоропровод	<i>есть</i>
12.14	лифт	<i>есть</i>


Особые отметки: Этаж № 4, подъезд № 1

Проектом предусмотрена установка электроплиты и санитарно-технического оборудования.

Подпись исполнителя

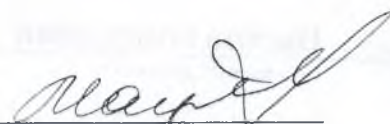

1. ПЛАН КВАРТИРЫ

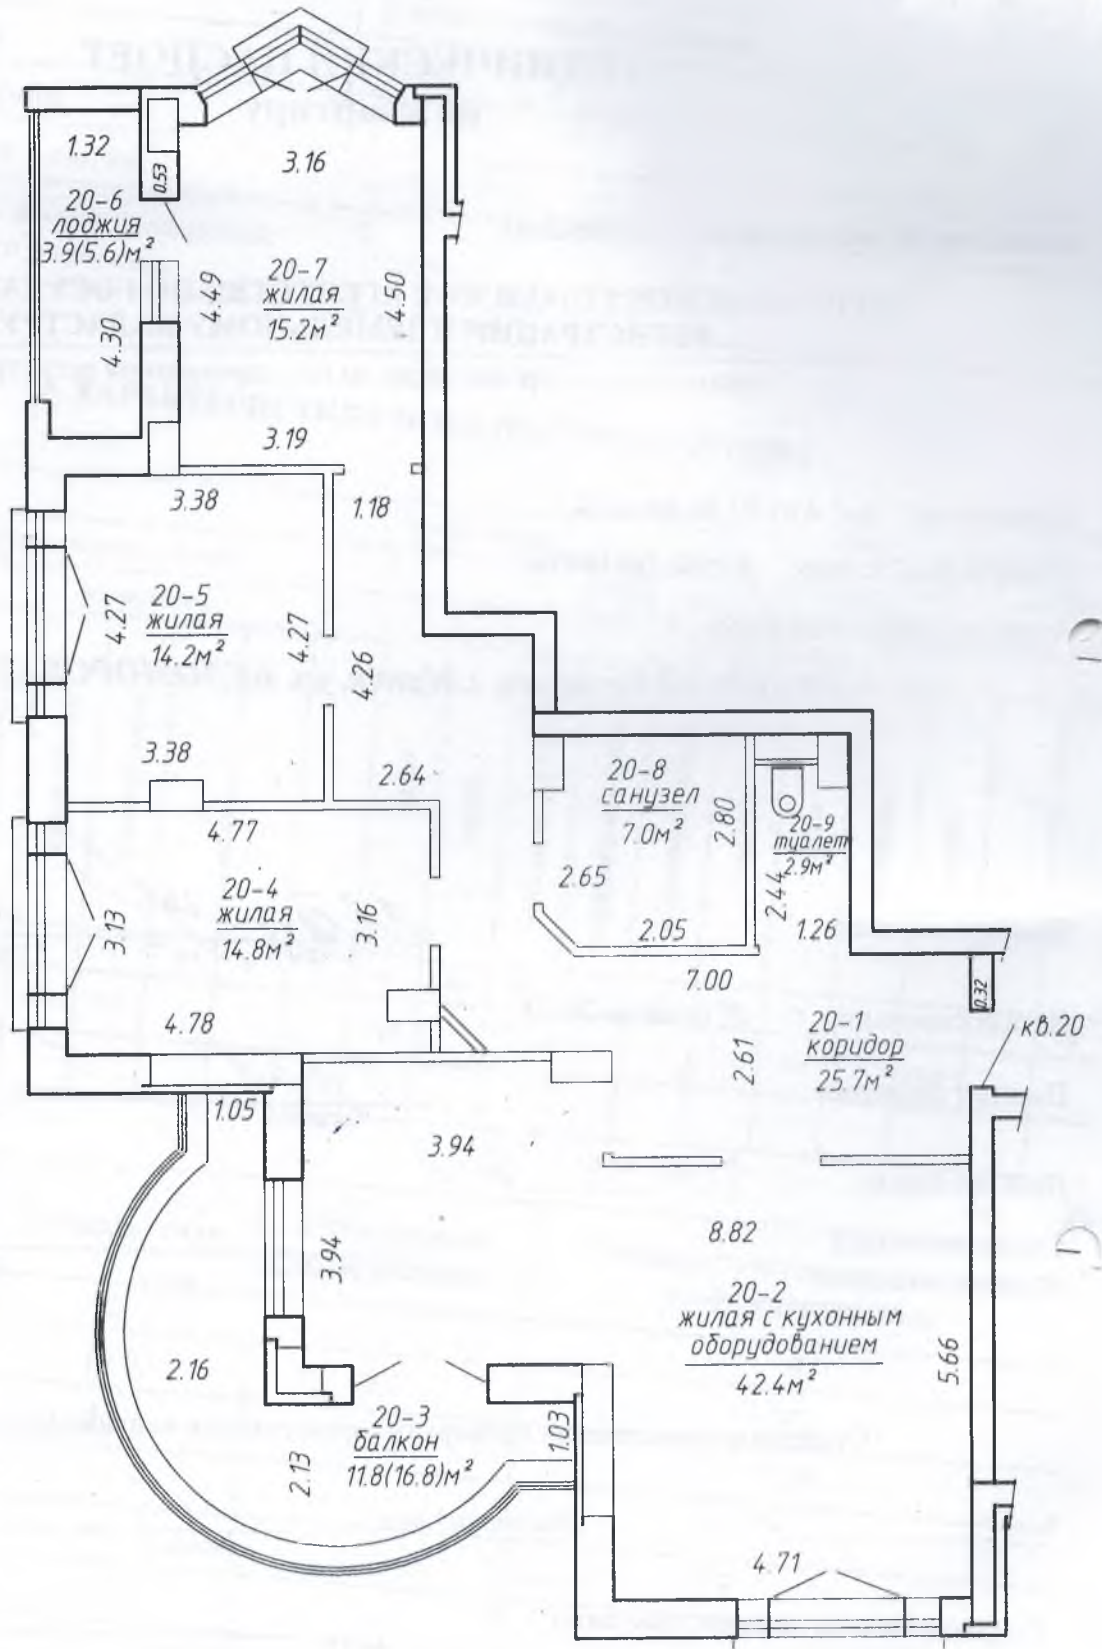

МАСШТАБ 1:100

Подпись исполнителя *Маси*