
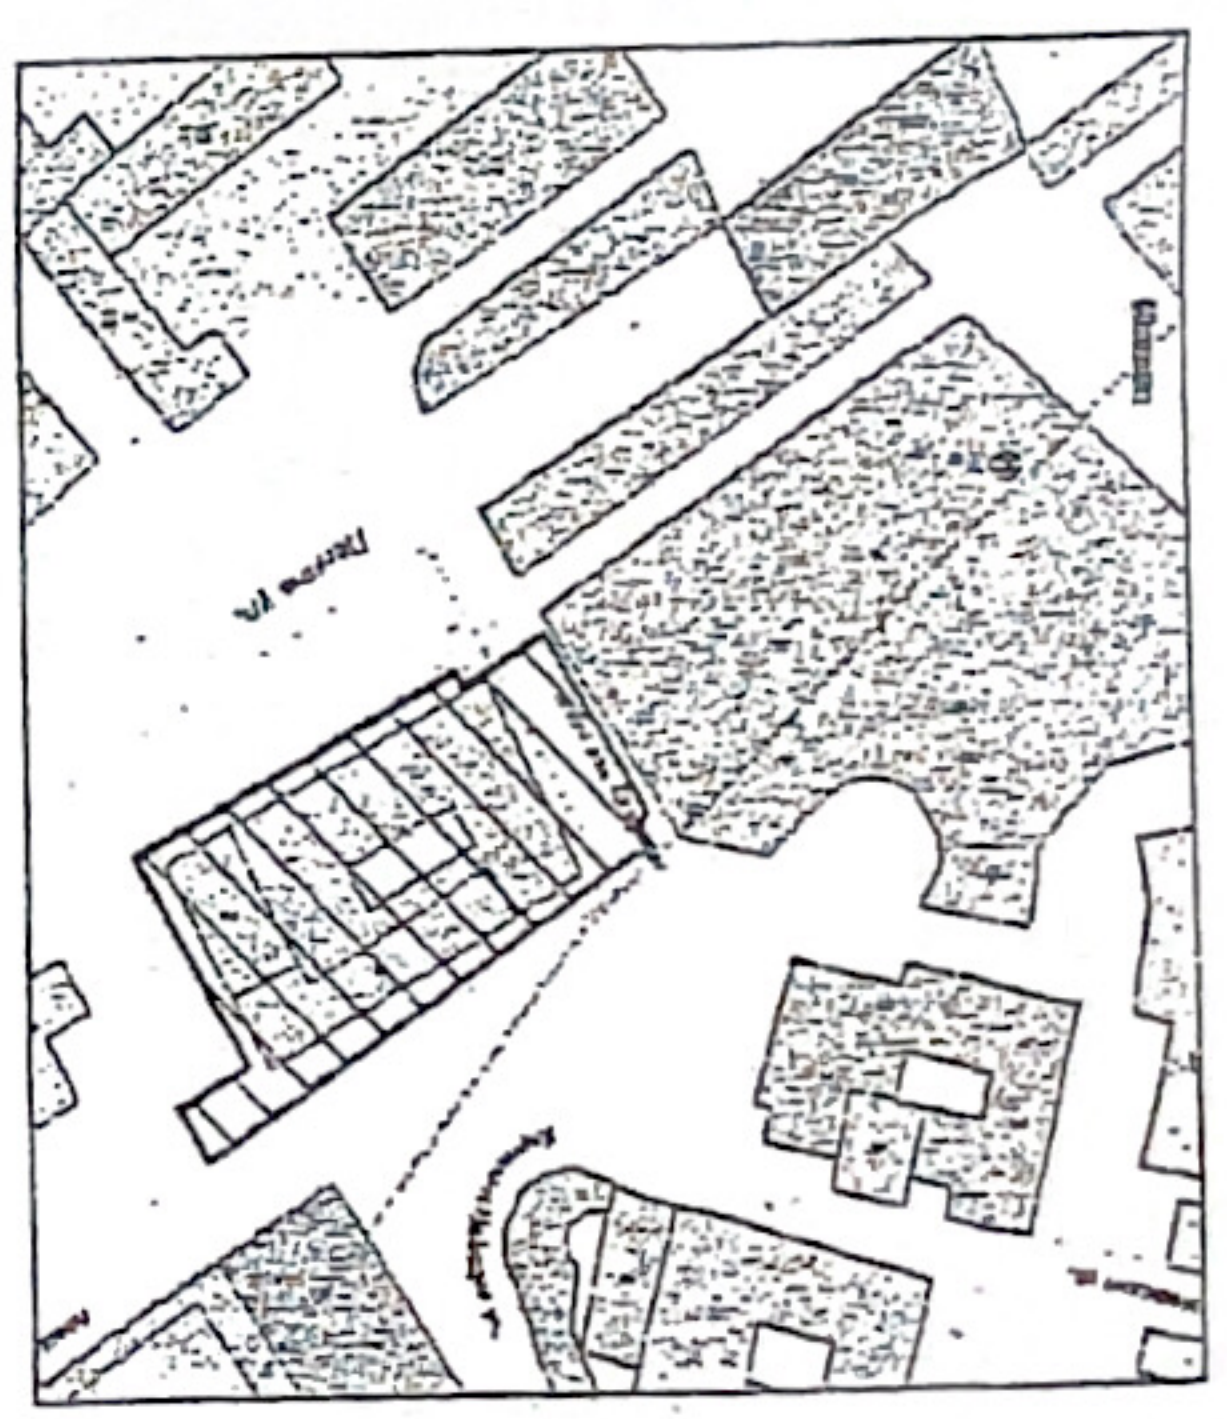


Ремонт помещений на территории торгового центра "Возок" в поселке

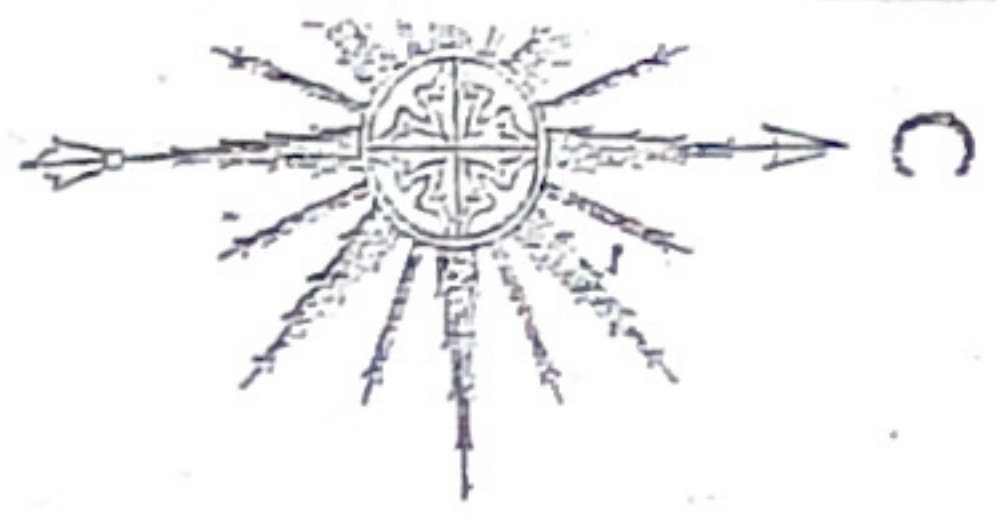

Ситуационная схема

Экспликация

Лит.	Наим.-лине.	Ед. изм.	Величина
1			
Земли государственного пользования 500000000007006687			
Лит. А3/к	Здание многофункциональное	м2	1010
Лит. А3/к	Здание многофункциональное	м2	660
Лит. А4/к	Здание административно-хозяйственное	м2	1658
Итого: 3328			
а	Площадка под лестницу кафе	м2	31
б	Площадка под лестницу кафе	м2	88
в	Площадка под лестницу кафе	м2	50
г	Площадка под лестницу кафе	м2	36
д	Площадка под лестницу кафе	м2	79
е	Дорожка проезды	м2	1760
ж	Площадка под ступицу автомобилей	м2	1697
и	Полноуровневая стена	м2	439
к	Площадка под ступицу	м2	1
л	Площадка под ступицу	м2	9
м	Площадка под ступицу	м2	14
н	Калитка	м.п.	1
п	Калитка	м.п.	1
р	Ограждение	м.п.	5
с	Ограждение	м.п.	8
Итого (без площади основного строения): 4204			
Газон 80			
Омощеная 7612			
ВСЕГО: 7612			
Площадь по свидетельствам о гос. регистрации м ² 7612			

РЕПУБЛИКАНСКОЕ АГЕНТСТВО ПО ГОСУДАРСТВЕННОЙ РЕГИСТРАЦИИ И ЗЕМЕЛЬНОМУ КАДАСТРУ

Земельный участок площадью 0,7612 га кадастровый номер 500000000007006687