


Ситуационная схема размещения открытых площадок
на водохранилище «Цнянское» пляж №2

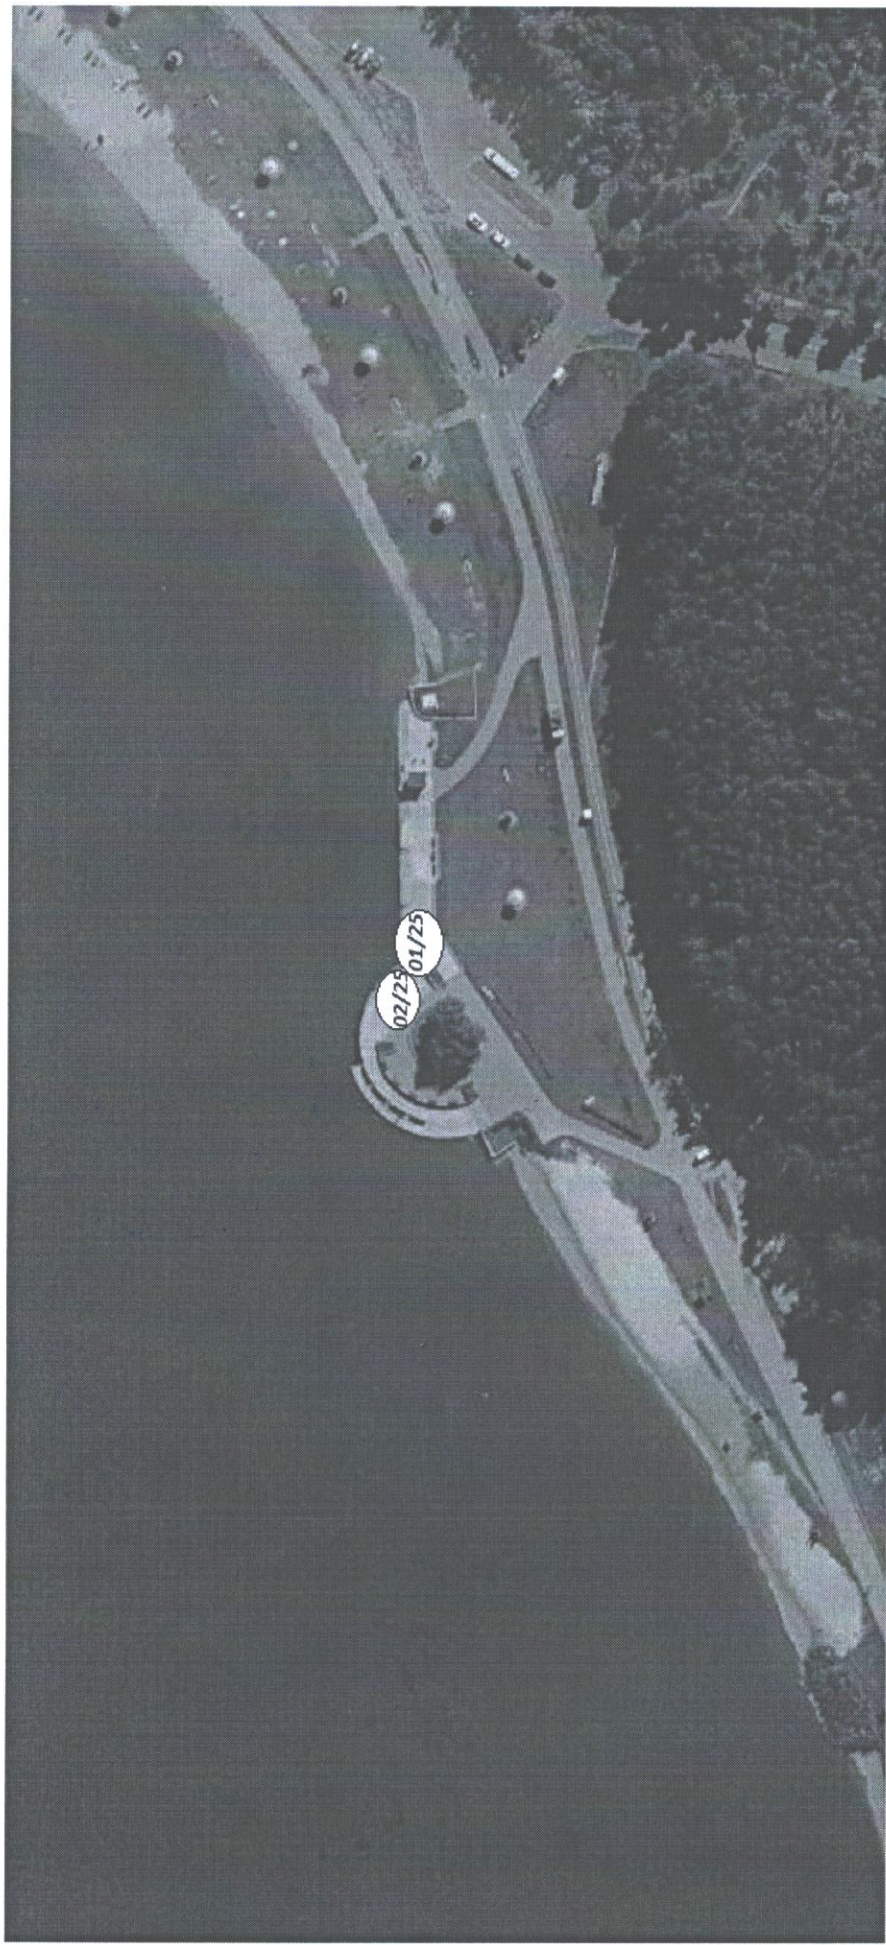

01/25 – объект общественного питания, торговый объект продовольственной группы товаров;
02/25 – объект для размещения игрового оборудования

Директор УП "Минское лесопарковое хозяйство"

Верунович Илья Александрович
Иван Стефанович Натарадзе И.И.



П.Н. Богданчик