Ситуационная схема размещения открытой площадки с покрытием
на водохранилище «Дрозды» пляж № 5

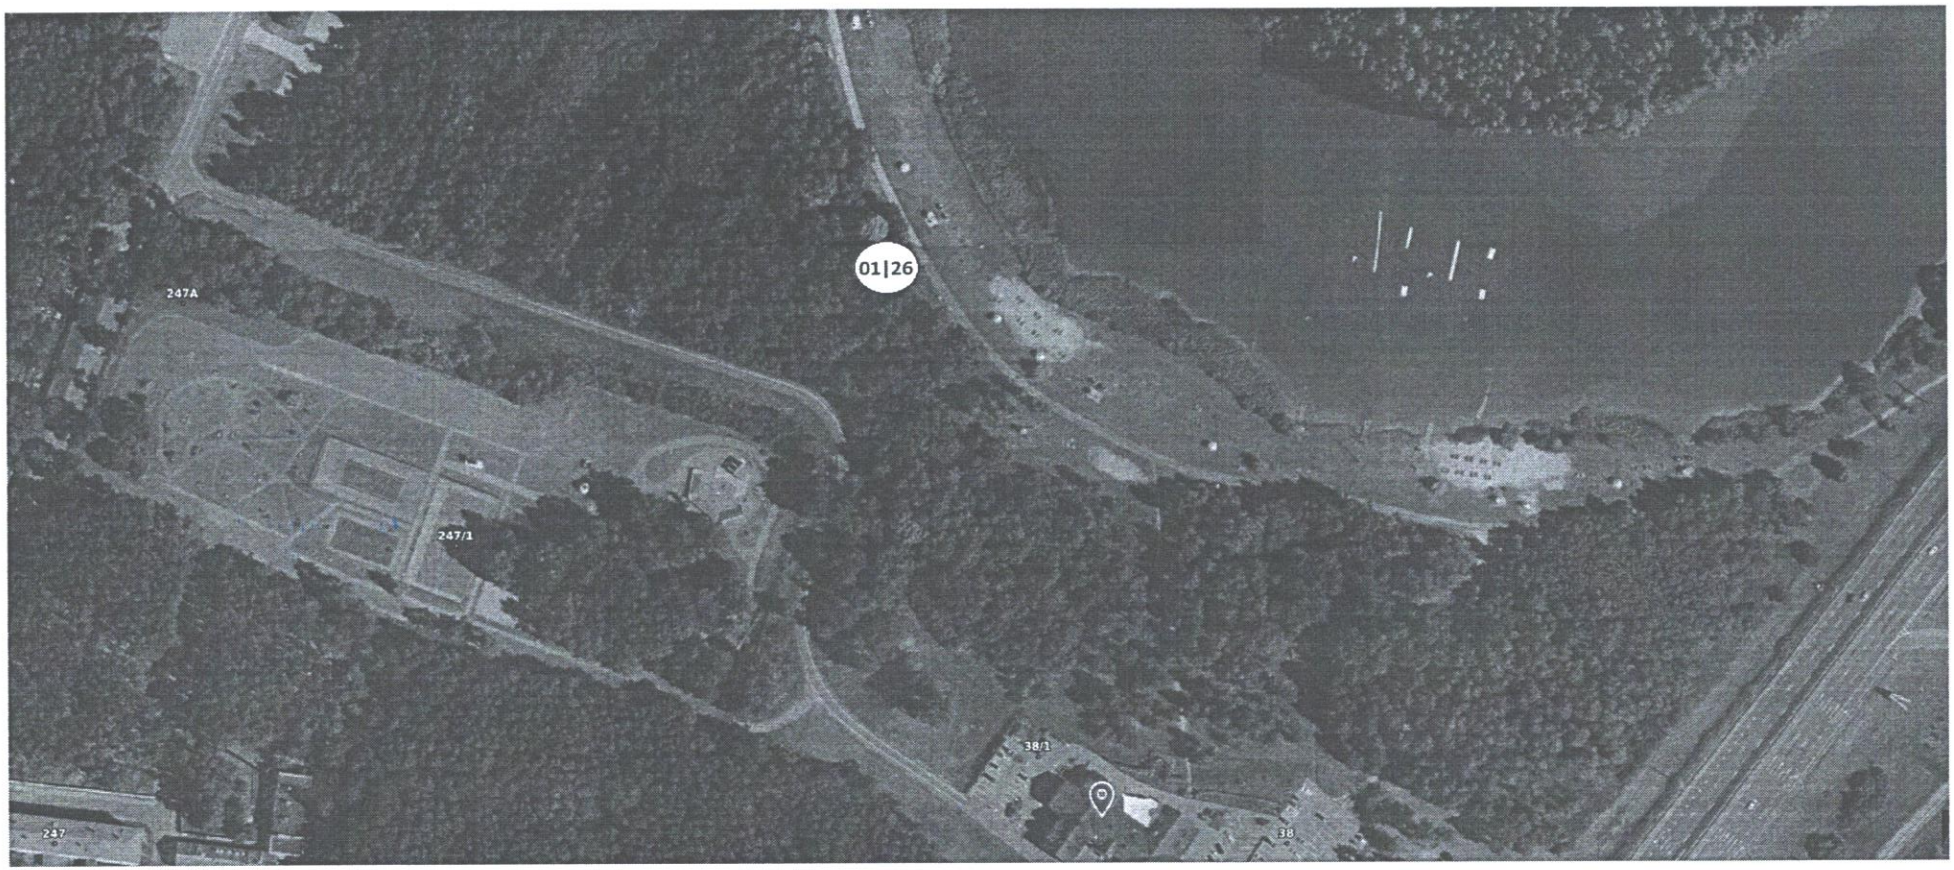

Условные обозначения:

01/26 – открытая площадка с деревянным покрытием под нестационарный объект общественного питания, площадью 30 м^2

АРЕНДОДАТЕЛЬ
УП «Минское лесопарковое хозяйство» П.Н.Богданчик

ведущ. инженер Блева А.В
зам. директора Шагун А.А